

## Извещение

Администрация Шенкурского муниципального района Архангельской области информирует жителей района о возможности предоставления земельного участка в аренду сроком на 20 лет категории земель населенных пунктов, вид разрешенного использования: для ведения личного подсобного хозяйства, расположенного по адресу: Российская Федерация, Архангельская область, Шенкурский муниципальный район, МО «Ровдинское», д.Высокая Гора, площадью 1500 кв. м.

Лицам, заинтересованным в предоставлении вышеуказанного земельного участка, необходимо обращаться по адресу: 165160, Архангельская область, г. Шенкурск, ул. Кудрявцева, д. 26, каб. 10, в течение 30 дней со дня опубликования извещения, ежедневно в рабочее время с 9:00 до 17:00 пн-пт (обед с 13:00 до 14:00) по московскому времени.

При поступлении нескольких заявлений будет проводиться аукцион по продаже права аренды земельного участка.

Дополнительные сведения о земельном участке можно получить по вышеуказанному адресу или по телефону: (81851) 4-11-57.

**Схема расположения земельного участка или земельных участков на кадастровом плане территории**  
 Местоположение: Рооссийская федерация, Архангельская область, Шенкурский муниципальный район, МО "Ровдинское", д. Высокая Гора.  
 Категория земель - земли населенных пунктов  
 Разрешенное использование - для ведения личного подсобного хозяйства

**УТВЕРЖДЕНА**


распоряжением Администрации муниципального образования "Шенкурский муниципальный район"

№ " " " 20 г.

система координат МСК 29

Площадь земельного участка - 1500 кв.м.

Обозначение характерных точек границ	координаты, м		расстояние, м
	X	Y	
1	337844,94	3320589,05	46,6
2	337823,16	3320630,18	34,6
3	337788,55	3320629,04	47,2
4	337809,43	3320586,71	35,6
1	337844,94	3320589,05	

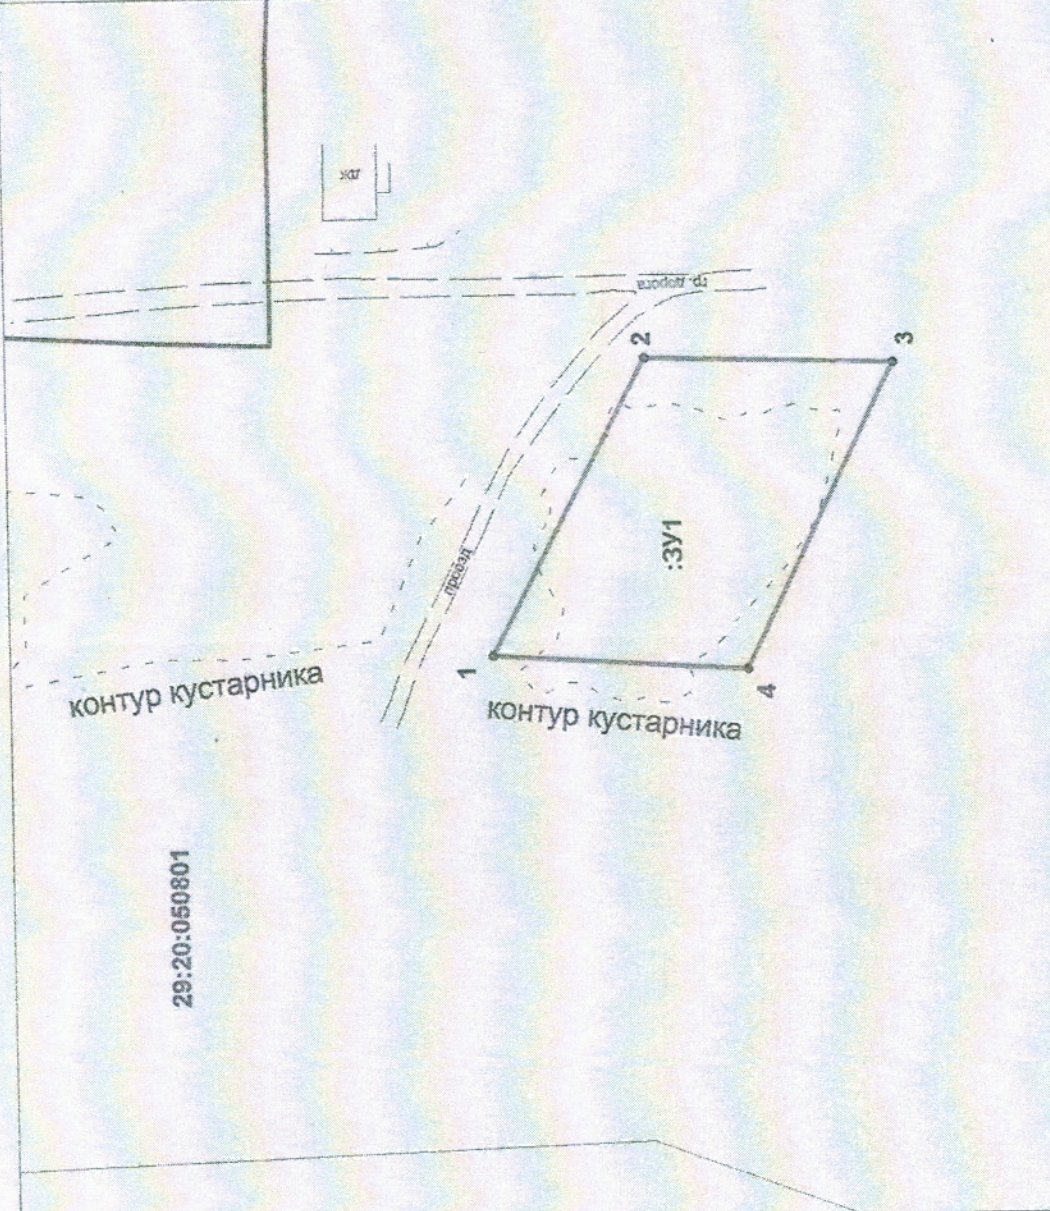

29:20:050801

**УСЛОВНЫЕ ОБОЗНАЧЕНИЯ:**

- граница образуемого земельного участка
  - граница земельного участка, включенная в ЕГРН
  - граница кадастрового квартала
  - надпись кадастрового квартала
  - надпись кадастрового номера земельного участка
- 29:20:050801 :1

Масштаб 1:1000



Выполнил кадастровый инженер

Петропавловский М.С.