

Извещение

Администрация Шенкурского муниципального района Архангельской области информирует жителей района о возможности предоставления земельного участка в аренду сроком на 20 лет категории земель населенных пунктов, вид разрешенного использования: для ведения личного подсобного хозяйства, расположенного по адресу: Российская Федерация, Архангельская область, Шенкурский муниципальный район, МО «Верхоледское», д. Раковская, около д.70, площадью 210 кв. м.

Лицам, заинтересованным в предоставлении вышеуказанного земельного участка, необходимо обращаться по адресу: 165160, Архангельская область, г. Шенкурск, ул. Кудрявцева, д. 26, каб. 10, в течение 30 дней со дня опубликования извещения, ежедневно в рабочее время с 9:00 до 17:00 пн-пт (обед с 13:00 до 14:00) по московскому времени.

При поступлении нескольких заявлений будет проводиться аукцион по продаже права аренды земельного участка.

Дополнительные сведения о земельном участке можно получить по вышеуказанному адресу или по телефону: (81851) 4-11-57.

**Схема расположения земельного участка
на кадастровом плане территории №29:20:010901
Система координат МСК - 29**

Утверждена

от " _____ " _____ 2021 г. № _____

Категория земель - земли населенных пунктов.



Зона застройки - зона застройки индивидуальными жилыми домами (Ж-1).

Наименование вида разрешенного использования земельного участка - для ведения личного подсобного хозяйства.

Местоположение земельного участка - обл. Архангельская, р-н Шенкурский, МО "Верхоходское", д. Раковская

Площадь земельного участка - 210 кв. м.

Условный номер земельного участка	:ЗУ1(1)		
Площадь земельного участка	150	м ²	
Обозначение характеристик точек грани	Х	Координаты, м	У
1	406488,51	3290673,84	3
2	406473,73	3290676,42	
3	406472,01	3290666,57	
4	406486,79	3290663,99	
5	406488,51	3290673,84	
Условный номер земельного участка	:ЗУ1(2)		
Площадь земельного участка	60	м ²	
Обозначение характеристик точек грани	Х	Координаты, м	У
1	406449,33	3290653,80	3
2	406449,49	3290665,80	
3	406444,49	3290665,86	
4	406444,33	3290653,87	
5	406449,33	3290653,80	

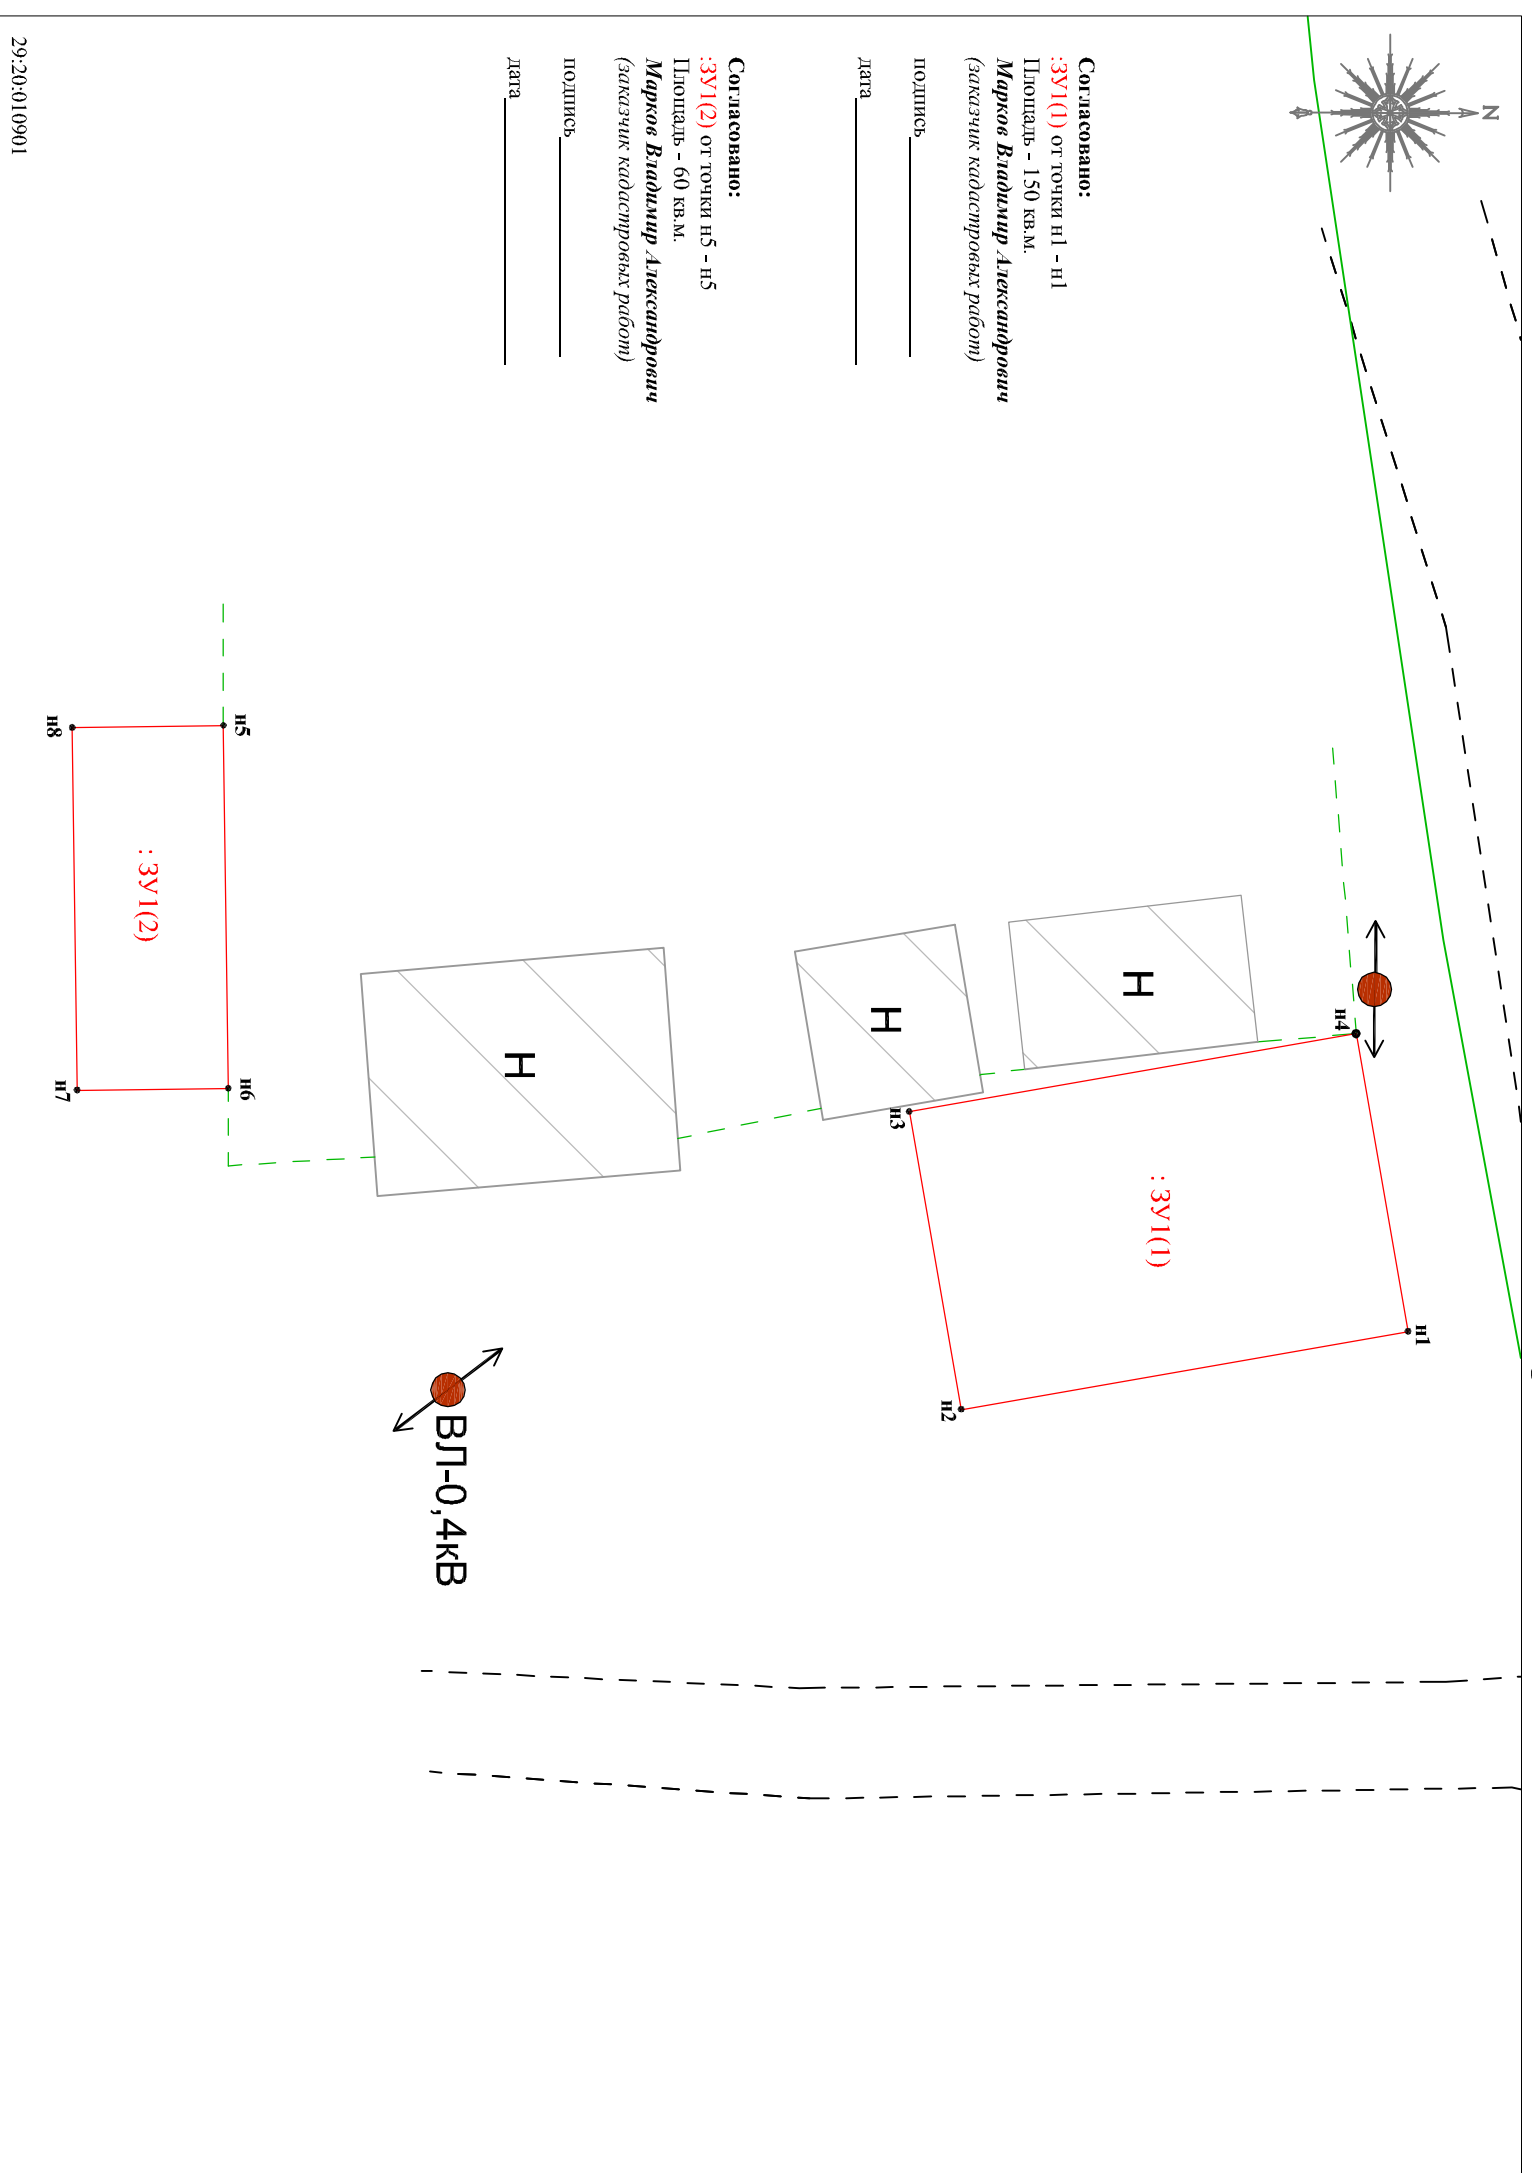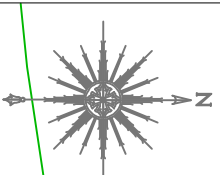

Масштаб 1:250

Условные обозначения:

— граница образуемого земельного участка, сведения о которой достаточны для определения ее местоположения ;

- - существующая часть границы, имеющаяся в ЕГРН сведения о которой не достаточны для определения ее местоположения ;

● n1 - обозначение характерной точки границы образуемого земельного участка, сведения о которой позволяют однозначно определить ее местоположение на местности ;

29:20:010901 - обозначение кадастрового квартала ;

:ЗУ1(1) - образуемый земельный участок ;

:70 - кадастровый номер земельного участка .

Кадастровый инженер _____ Н.А. Огорелкова